


LP.	NAZWA POMIESZCZENIA	POW. UŻYTKOWA [m ²]	WYKONCZENIE PODŁOGI
-1/01	POMIESZCZENIE PORĄDKOWE	0,69	PLYTKI GRESOWE
-1/02	KORYTARZ	29,12	PLYTKI GRESOWE
-1/03	POMIESZCZENIE NA ROWERY	18,96	PLYTKI GRESOWE
-1/04	KOMÓRKA LOKATORSKA	3,50	POSADZKA BETONOWA
-1/05	KOMÓRKA LOKATORSKA	3,43	PLYTKI GRESOWE
-1/06	KOMÓRKA LOKATORSKA	3,43	POSADZKA BETONOWA
-1/07	KOMÓRKA LOKATORSKA	3,43	POSADZKA BETONOWA
-1/08	KOMÓRKA LOKATORSKA	3,43	POSADZKA BETONOWA
-1/09	KOMÓRKA LOKATORSKA	3,43	POSADZKA BETONOWA
-1/10	KOMÓRKA LOKATORSKA	3,43	POSADZKA BETONOWA
-1/11	KOMÓRKA LOKATORSKA	3,43	POSADZKA BETONOWA
-1/12	KOMÓRKA LOKATORSKA	3,43	PLYTKI GRESOWE
-1/13	KOMÓRKA LOKATORSKA	2,99	PLYTKI GRESOWE
-1/14	PRZEDSIÓNEK P.POŻ.	3,73	PLYTKI GRESOWE
-1/15	CARAŻ	21,14	PLYTKI GRESOWE
-1/16	CARAŻ	21,14	PLYTKI GRESOWE
-1/17	KOMÓRKA LOKATORSKA	2,99	POSADZKA BETONOWA
-1/18	KOMÓRKA LOKATORSKA	2,99	PLYTKI GRESOWE
-1/19	PRZEDSIÓNEK P.POŻ.	3,73	POSADZKA BETONOWA
-1/20	CARAŻ	21,14	POSADZKA BETONOWA
-1/21	CARAŻ	21,14	POSADZKA BETONOWA
-1/22	KOMÓRKA LOKATORSKA	2,99	POSADZKA BETONOWA
-1/23	KOMÓRKA LOKATORSKA	2,77	POSADZKA BETONOWA
-1/24	PRZEDSIÓNEK P.POŻ.	3,73	POSADZKA BETONOWA
-1/25	CARAŻ	20,19	POSADZKA BETONOWA
-1/26	CARAŻ	20,19	POSADZKA BETONOWA
-1/27	KOMÓRKA LOKATORSKA	2,77	POSADZKA BETONOWA
-1/28	KORYTARZ	29,12	POSADZKA BETONOWA
-1/29	KOMÓRKA LOKATORSKA	2,99	POSADZKA BETONOWA
-1/30	PRZEDSIÓNEK P.POŻ.	3,73	POSADZKA BETONOWA
-1/31	CARAŻ	21,14	POSADZKA BETONOWA
-1/32	CARAŻ	21,14	POSADZKA BETONOWA
-1/33	KOMÓRKA LOKATORSKA	2,99	POSADZKA BETONOWA
-1/34	KOMÓRKA LOKATORSKA	2,99	POSADZKA BETONOWA
-1/35	PRZEDSIÓNEK P.POŻ.	3,73	POSADZKA BETONOWA
-1/36	CARAŻ	21,14	PLYTKI GRESOWE
-1/37	CARAŻ	21,14	POSADZKA BETONOWA
-1/38	KOMÓRKA LOKATORSKA	2,99	POSADZKA BETONOWA
-1/39	KOMÓRKA LOKATORSKA	3,43	POSADZKA BETONOWA
-1/40	KOMÓRKA LOKATORSKA	3,43	POSADZKA BETONOWA
-1/41	KOMÓRKA LOKATORSKA	3,43	POSADZKA BETONOWA
-1/42	KOMÓRKA LOKATORSKA	3,43	POSADZKA BETONOWA
-1/43	KOMÓRKA LOKATORSKA	3,43	POSADZKA BETONOWA
-1/44	KOMÓRKA LOKATORSKA	3,43	POSADZKA BETONOWA
-1/45	KOMÓRKA LOKATORSKA	3,43	POSADZKA BETONOWA
-1/46	KOMÓRKA LOKATORSKA	3,43	POSADZKA BETONOWA
-1/47	WZEL. C.O.	8,92	POSADZKA BETONOWA
-1/48	WZKONOWA	13,14	POSADZKA BETONOWA
-1/49	MAGAZYN ENERGII	4,26	POSADZKA BETONOWA
RAZEM		420,20	

SCHEMAT STREF POŻAROWYCH - PIWNICA

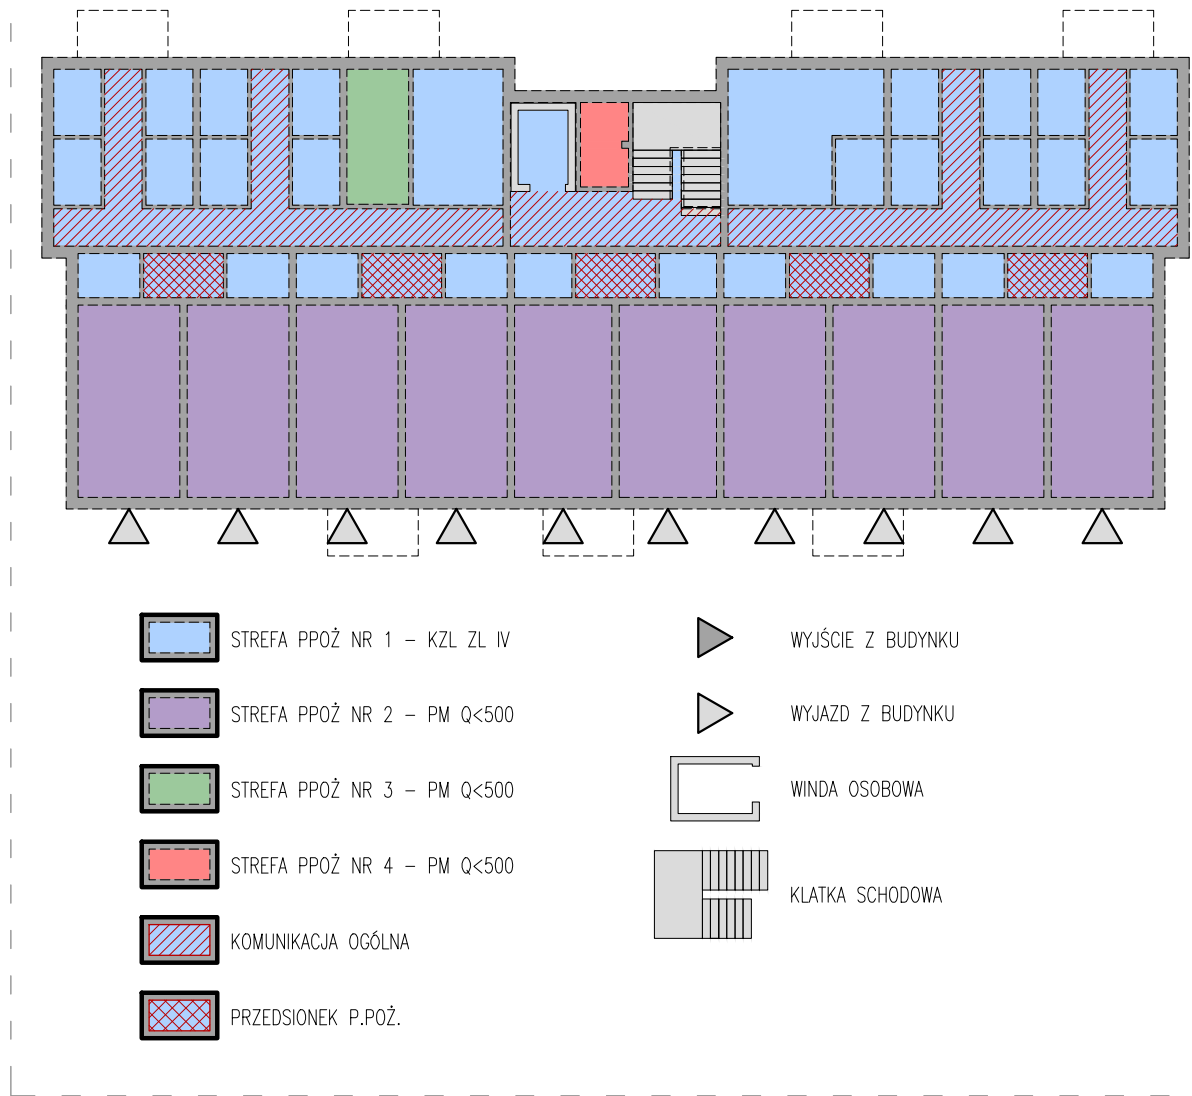

UZGODNIENIE RZECZOZNAWY DO SPRAW SANITARNYCH I HIGIENICZNYCH	UZGODNIENIE RZECZOZNAWY DO SPRAW ZABEZPIECZENIA PRZECIWOPOŻAROWYCH

- UWAGI:
- Wymiary w [cm].
 - Wymiary sprawdzają na budowie.
 - PRZED PRZYSTĄPIENIEM DO PRAC BUDOWLANYCH WYKONAWCA JEJ ZOBOWIĄZANIE DO ZAPOZNANIA SIĘ Z DOKUMENTACJĄ.
 - ROBOTY BUDOWLANO-INSTALACYJNE MUSZĄ BYĆ PROWADZONE Z RÓWNOLEŻĄ BEZPIECZĄ KOORDYNAJĄ, MIEJZDZYGRANICZNOŚCIĄ.
 - PRZEJŚCIA INSTALACYJNE SPRAWDZAJ W PROJEKTACH BRANŻOWYCH.
 - RYSUNKI WERYFIKOWAĆ Z OPISEM TECHNICZNYM ORAZ KONSTRUKCYJNO-MATERIAŁOWYM.
 - WYMIARY OKIEN PODANO W ŚWIEŁLE OTWORU.
 - WYMIARY DRZWI PODANO W ŚWIEŁLE PRZEJŚCIA.
 - WSZYSTKIE DRZWI WYKONAĆ JAKO BEZPROGOWE.
 - ŚCIANY ZEWNĘTRZNE ZASYPKA GRUNTEM NIE WCZEŚNIEJ NIŻ PO WYKONANIU STROPU NAD KONDYGNACJĄ PODZIEMNĄ.
 - UZIEM FUNDAMENTOWY ZAKOŃCZYĆ DO ZBRODNIENIA WEDŁUG PROJEKTU INSTALACJI ODGRONOWEJ.
 - PRZED PRZYSTĄPIENIEM DO REALIZACJI SZYBÓW WINDOWYCH GEOMETRIĘ SKONSULTOWAĆ Z WYBRANYM PRODUCENTEM DŹWIĞU.
 - KSZTAŁTKI PRZEWODÓW WENTYLACYJNYCH ROZPOCZYNAĆ OD WSKAZANEJ POZIOMOJ STROPU.
 - WSZYSTKIE ŚCIANY ZAKOŃCZYĆ OKRĘGIEM WENKEM ZEŁEBETOWYM.
 - BEZWSTĘPNE ŚCIANY DOKOŃCZYĆ NA STROPIE WYKONAWCÓW PO WYKONANIU CAŁEJ KONSTRUKCJI BUDYNKU.
 - ŚCIAN DZIAŁOWYCH NIE MUROWAĆ NA PEŁNĄ WYSOKOŚĆ STROPU (ZOSTAĆ OSTEP ZCJM WYPEŁNIONĄ PIAŃKĄ MONTAŻOWĄ, POWSTAŁE SZELCZYKI DYLATACYJNE WYPEŁNIĆ PLASTYCZNYM AKRYLEM).
 - WSZELKIE ZMIANY KONSULTOWAĆ Z JEDNOSTKĄ PROJEKTACJĄ.

LEGENDA:

- SCIANA NOŚNA Z BŁOCKA WAPIENNO-PŁASKOWEGO W POZIOME DANEJ KONDYGNACJI
- SCIANA DZIAŁOWA Z BŁOCKA WAPIENNO-PŁASKOWEGO W POZIOME DANEJ KONDYGNACJI
- SCIANA DZIAŁOWA W WERSJI AZUROWEJ O WYSOKOŚCI 1,5 M DO POZIOMU SUFITU, PONIŻEJ ŚCIANA PEŁNA
- ROZLEN/SŁUP ZEŁEBETOWY W POZIOME DANEJ KONDYGNACJI
- BELKA ZEŁEBETOWA KONSTRUKCJI STROPU NAD DANĄ KONDYGNACJĄ
- IZOLACJA TERMICZNA ZE STYROPIANU
- IZOLACJA TERMICZNA Z WELNY MINERALNEJ
- OTWOR NA STROPIE NAD DANĄ KONDYGNACJĄ
- KANAŁY WENTYLACYJNE ODGRONOWANE DO EI 60



Przebiegający od 1997 roku

bpbw

BIURO PROJEKTÓW "BPBW" Sp. z o.o.
10-448 OLSZTYN, UL. GŁOWACKIEJ 28
PRAWA AUTORSKIE ZASTRZEŻONE
www.bpbw.olsztyn.pl info@bpbw.olsztyn.pl

nazwa inwestycji:
Budowa budynku mieszkalnego wielorodzinnego wraz z zagospodarowaniem terenu i niezbędnej infrastrukturą techniczną

lokalizacja inwestycji:
ul. Chmielna, Lidzbark, dz. nr 1298/1, 1298/4; m. Lidzbark; Powiat Działdowski

nazwa rysunku:
RZUT PIWNICY

imię i nazwisko, uprawnienia	podpis
mgr inż. arch. Marek Jaworski upr. 16B/POCK/IV/2016	
opracował:	
sprawdził: mgr inż. arch. Dariusz Szymański upr. 22/WMO/K/2017	
nr zlecenia: SIM/Lid/01/10/24	skala: 1:50
	nr rysunku: A01