RZUT I PIĘTRA

skala 1:50

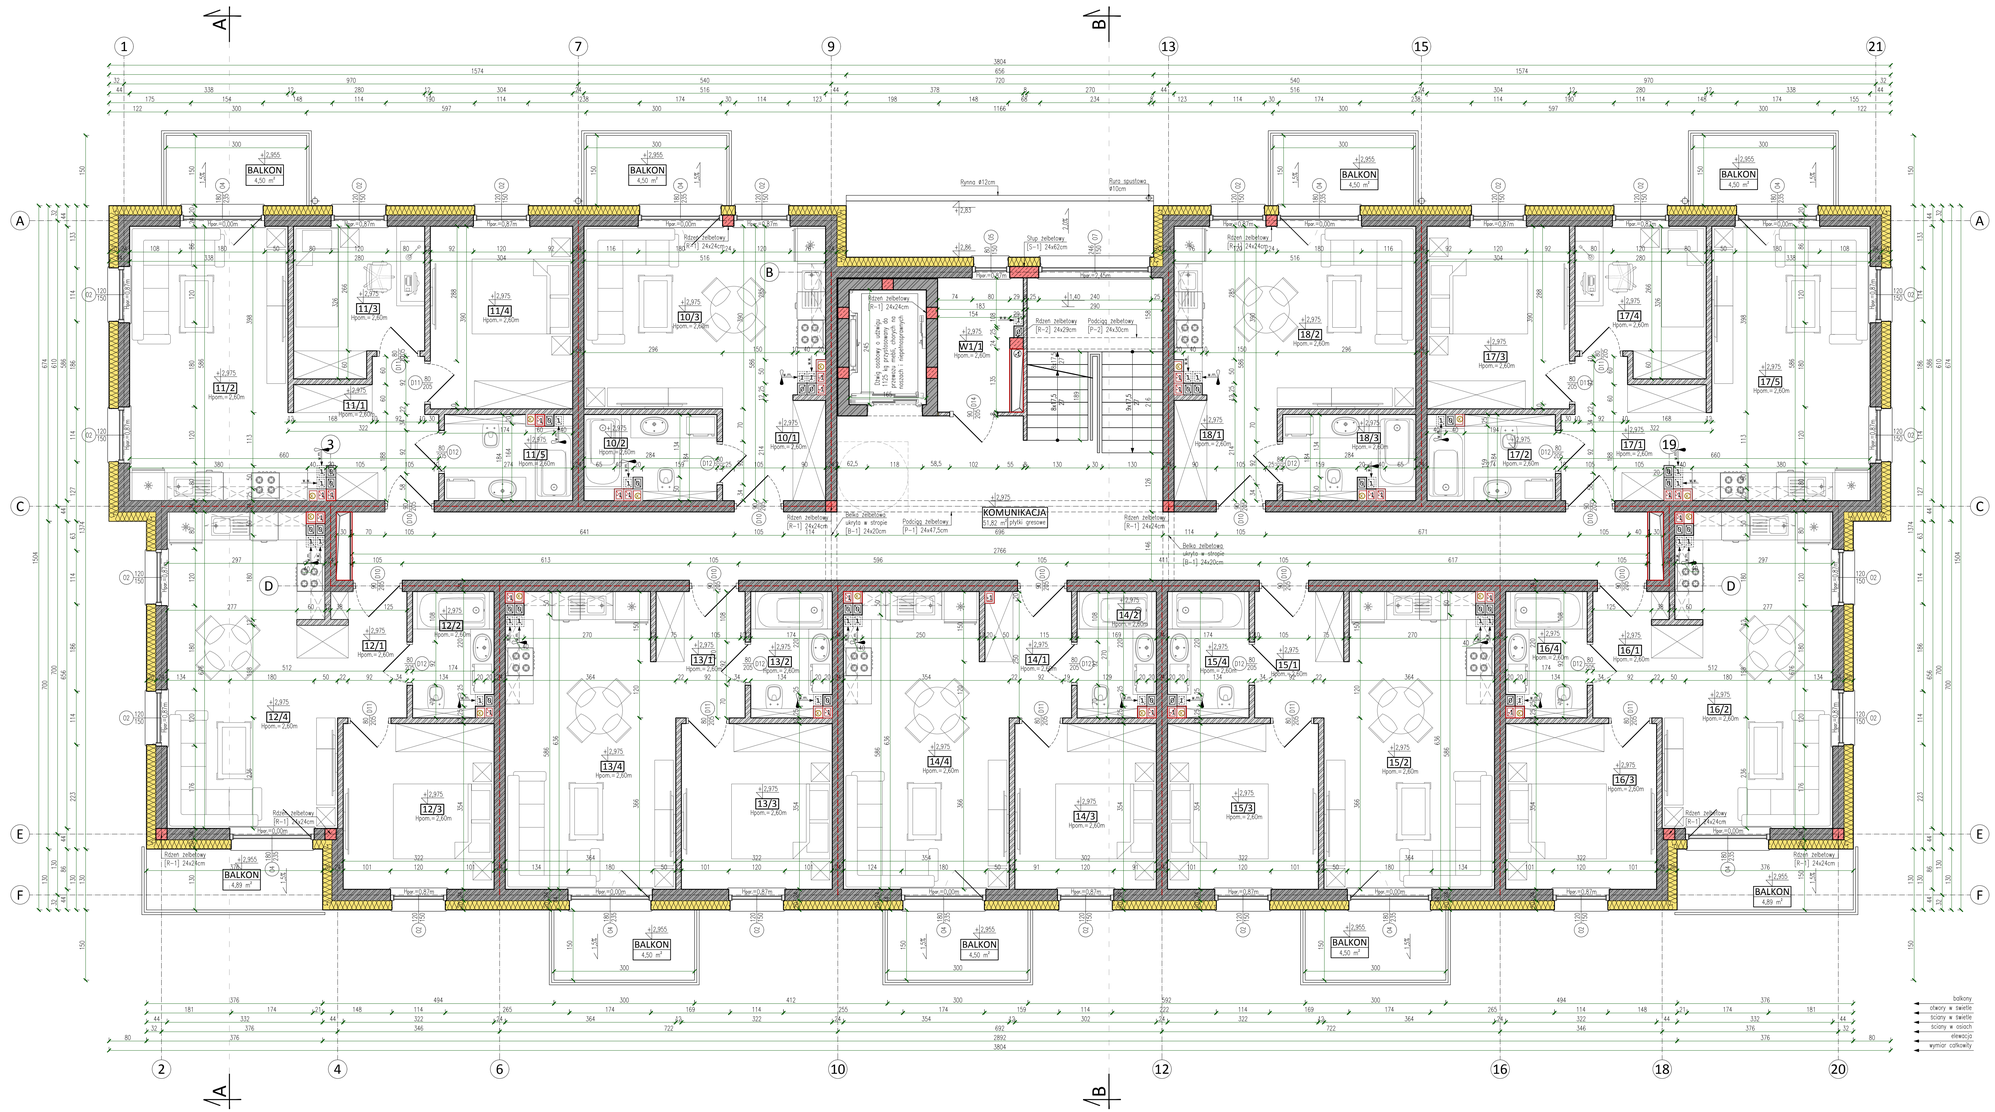

I PIĘTRO				
MIESZKANIE	L. P.	NAZWA POMIESZCZENIA	POW. UŻYTKOWA [m²]	WYKOŃCZENIE PODŁOGI
10 28,47 [m²]	10/1	PRZEDPOKÓJ	4.47	PŁYTKI GRESOWE
	10/2	ŁAZIENKA	4.72	PŁYTKI GRESOWE
	10/3	SALON Z ANEKSEM	19.28	PANELE PODŁ./PŁYTKI GRES.
11 51,98 [m²]	11/1	PRZEDPOKÓJ	7.55	PŁYTKI GRESOWE
	11/2	SALON Z ANEKSEM	19.97	PANELE PODŁ./PŁYTKI GRES.
	11/3	POKÓJ	8.20	PANELE PODŁOGOWE
	11/4	POKÓJ	11.65	PANELE PODŁOGOWE
	11/5	ŁAZIENKA	4.61	PŁYTKI GRESOWE
12 42,82 [m²]	12/1	PRZEDPOKÓJ	4.83	PŁYTKI GRESOWE
	12/2	ŁAZIENKA	4.29	PŁYTKI GRESOWE
	12/3	POKÓJ	11.20	PANELE PODŁOGOWE
	12/4	SALON Z ANEKSEM	22.50	PANELE PODŁ./PŁYTKI GRES.
13 41,87 [m²]	13/1	PRZEDPOKÓJ	4.85	PŁYTKI GRESOWE
	13/2	ŁAZIENKA	4.29	PŁYTKI GRESOWE
	13/3	POKÓJ	11.20	PANELE PODŁOGOWE
	13/4	SALON Z ANEKSEM	21.53	PANELE PODŁ./PŁYTKI GRES.
14 39,93 [m²]	14/1	PRZEDPOKÓJ	4.61	PŁYTKI GRESOWE
	14/2	ŁAZIENKA	4.15	PŁYTKI GRESOWE
	14/3	POKÓJ	10.49	PANELE PODŁOGOWE
	14/4	SALON Z ANEKSEM	20.68	PANELE PODŁ./PŁYTKI GRES.
15 41,86 [m²]	15/1	PRZEDPOKÓJ	4.85	PŁYTKI GRESOWE
	15/2	SALON Z ANEKSEM	21.52	PANELE PODŁ./PŁYTKI GRES.
	15/3	POKÓJ	11.20	PANELE PODŁOGOWE
	15/4	ŁAZIENKA	4.29	PŁYTKI GRESOWE
16 42,82 [m²]	16/1	PRZEDPOKÓJ	4.83	PŁYTKI GRESOWE
	16/2	SALON Z ANEKSEM	22.50	PANELE PODŁ./PŁYTKI GRES.
	16/3	POKÓJ	11.20	PANELE PODŁOGOWE
	16/4	ŁAZIENKA	4.29	PŁYTKI GRESOWE
17 52,03 [m²]	17/1	PRZEDPOKÓJ	7.55	PŁYTKI GRESOWE
	17/2	ŁAZIENKA	4.66	PŁYTKI GRESOWE
	17/3	POKÓJ	11.65	PANELE PODŁOGOWE
	17/4	POKÓJ	8.20	PANELE PODŁOGOWE
	17/5	SALON Z ANEKSEM	19.97	PANELE PODŁ./PŁYTKI GRES.
18 28,47 [m²]	18/1	PRZEDPOKÓJ	4.47	PŁYTKI GRESOWE
	18/2	SALON Z ANEKSEM	19.28	PANELE PODŁ./PŁYTKI GRES.
	18/3	ŁAZIENKA	4.72	PŁYTKI GRESOWE
RAZEM			370.25	

I PIĘTRO – POMIESZCZENIA NIEMIESZKALNE			
L. P.	NAZWA POMIESZCZENIA	POW. UŻYTKOWA [m²]	WYKOŃCZENIE PODŁOGI
W1/1	WÓZKOWNIA	4.60	PŁYTKI GRESOWE
RAZEM		4.60	

SCHEMAT STREF POŻAROWYCH - I PIĘTRO

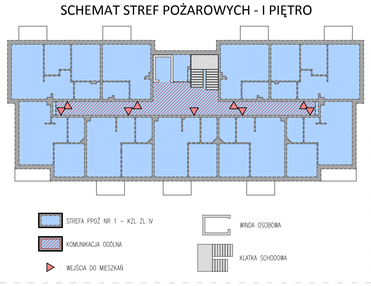

LEGENDA:

- ŚCIANA NOŚNA Z BLOCZKA WAPIENNO–PIASKOWEGO W POZIOMIE DANEJ KONDYGNACJI
- ŚCIANA NOŚNA Z BLOCZKA WAPIENNO–PIASKOWEGO W POZIOMIE DANEJ KONDYGNACJI (EI30)
- ŚCIANA DZIAŁOWA Z BLOCZKA WAPIENNO–PIASKOWEGO W POZIOMIE DANEJ KONDYGNACJI
- RDZEŃ/SŁUP ŻELBETOWY W POZIOMIE DANEJ KONDYGNACJI
- BELKA ŻELBETOWA KONSTRUKCJI STROPU NAD DANĄ KONDYGNACJĄ
- IZOLACJA TERMICZNA ZE STYROPIANU
- IZOLACJA TERMICZNA Z WEŁNY MINERALNEJ
- OTWÓR W STROPIE DANEJ KONDYGNACJI
- KANAŁY WENTYLACYJNE OBUDOWANE DO EI5 60

UWAGI:
- WYMIARY W [CM],
- WYMIARY SPRAWDZAĆ NA BUDOWIE,
- WSZYSTKIE POMIESZCZENIA, A TAKŻE CZĘŚCI WSPÓLNE I REKREACYJNE DOSTĘPNE DLA OSÓB NIEPEŁNOSPRAWNYCH,
- DWA MIESZKANIA W POZIOMIE PARTERU PRZYSTOSOWANE DO POTRZEB OSÓB NIEPEŁNOSPRAWNYCH,
- PRZED PRZYSTĄPIENIEM DO PRAC BUDOWLANYCH WYKONAWCA JEST ZOBOWIĄZANY DO ZAPOZNANIA SIĘ Z DOKUMENTACJĄ,
- ROBOTY BUDOWLANO–INSTALACYJNE MUSZĄ BYĆ PROWADZONE Z ROWNOLEGŁĄ, BIEŻĄCĄ KOORDYNACJĄ, MIĘDZYBRANŻOWĄ,
- PRZEJŚCIA INSTALACYJNE SPRAWDZIĆ W PROJEKTACH BRANŻOWYCH,
- RYSUNKI WERYFIKOWAĆ Z OPISEM TECHNICZNYM ORAZ KONSTRUKCYJNO–MATERIAŁOWYM,
- WYMIARY OKIEN PODANO W ŚWIETLE OŚCIOWEJ,
- WYMIARY DRZWI PODANO W ŚWIETLE PRZEJŚCIA,
- WSZYSTKIE DRZWI WYKONAĆ JAKO BEZPROGOWE,
- PRZED PRZYSTĄPIENIEM DO REALIZACJI SZYBÓW WINDOWYCH GEOMETRIĘ SKONSULTOWAĆ Z WYBRANYM PRODUCENTEM DŹWIGU,
- KSZTAŁTKI PRZEWODÓW WENTYLACYJNYCH POZPOCZYNAĆ OD WSKAZANEGO POZIOMU STROPU,
- WSZYSTKIE SCIANY ZAKOŃCZYĆ OAŻYM WIENCEM ŻELBETOWYM,
- WSZYSTKIE ŚCIANY DZIAŁOWE STOJĄCE NA STROPIE WYMUROWAĆ PO WYKONANIU CAŁEJ KONSTRUKCJI BUDYNKU,
- ŚCIAN DZIAŁOWYCH NIE MURÓWAĆ NA PEŁNĄ WYSOKOŚĆ STROPU ZOSTAWIĆ ODSTĘP 2CM WYPEŁNIONY PIANKĄ MONTAŻOWĄ, POWSTAŁE SZCZELINY OSŁATKOWAĆ WYŁĄCZNIE PLASTYCZNYM AKRYLEM),
- WSZELKIE ZMIANY KONSULTOWAĆ Z JEDNOSTKĄ PROJEKTUJĄCĄ.

Podziałka liniowa
0 50 100 200 300 400 500 [cm]

KIERUNEK RZUTU
GÓRA
DÓŁ

SZCZEGÓŁ ŁĄCZENIA ŚCIANKI DZIAŁOWEJ

skala 1:25

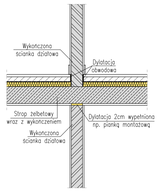

Projektujemy od 1950 roku
bpbw
BIURO PROJEKTÓW "BPBW" Sp. z o.o.
10-448 OLSZTYN, UL.GŁOWACKIEGO 28
PRAWA AUTORSKIE ZASTRZEŻONE
www.bpbw.olsztyn.pl info@bpbw.olsztyn.pl

nazwa inwestycji:
Budowa budynku mieszkalnego wielorodzinnego wraz z zagospodarowaniem terenu i niezbędną infrastrukturą techniczną

lokalizacja inwestycji:
ul. Chmielna, Lidzbark; dz. nr 1298/1, 1298/4; m. Lidzbark; Powiat Działdowski

nazwa rysunku:
RZUT I PIĘTRA

imię i nazwisko, uprawnienia	podpis
projektował: mgr inż. arch. Marek Jaworski upr. 169/POOK/IV/2016	
opracował:	
sprawdził: mgr inż. arch. Dariusz Szymański upr. 22/WMOKK/2017	

nr zlecenia:	skala:	nr rysunku :
SIM/Lid/01/10/24	1:50	A03